


# ホール舞台平面図 (FC回路番号付)

瀬戸市文化センター

〒489-0884 瀬戸市西茨町 113-3  
 ☎(0561)84-1811 FAX (0561)85-0415  
 E-mail:bunka@city.seto.lg.jp

- スホリゾント
- 大黒幕 13
- バトン 12
- ホリゾントライト
- 文子 11
- 正反面反射板
- バトン 10
- 4サスライト
- バトン 9
- 天井反射板
- バトン B
- 3サスライト
- 3 (文字用)
- バトン 6
- スクリーン
- バトン 4
- 2サスライト
- 2 (文字用)
- 天井反射板
- 空バトン 3
- バトン 2
- 1サスライト
- 1
- バトン 1

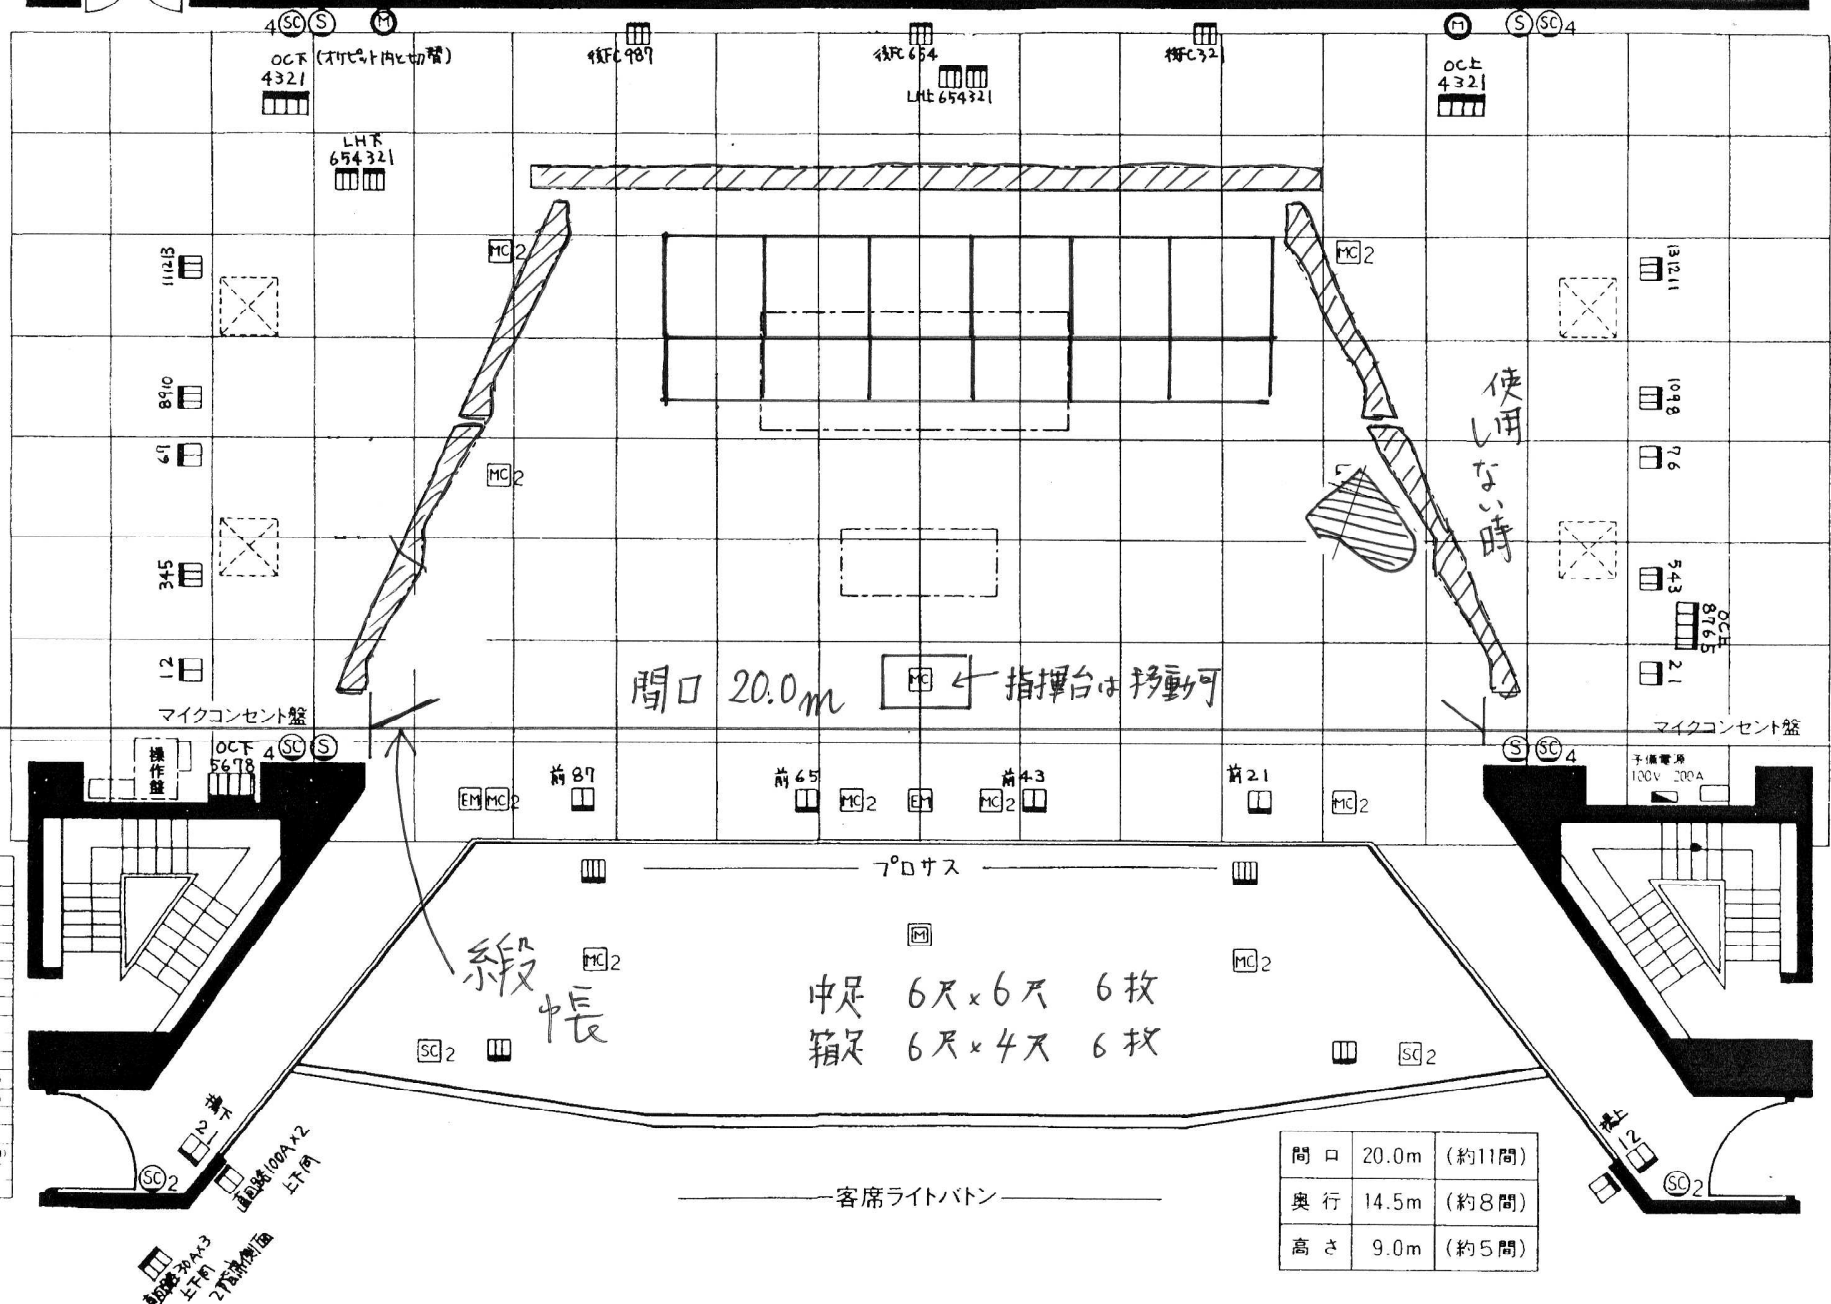

記号	名称	仕様
[Symbol]	照明コンセント	30A x 1
[Symbol]	"	30A x 2
[Symbol]	"	30A x 3
[Symbol]	"	30A x 4
[Symbol]	マイクコンセント (板)	
[Symbol]	" (床) 2ヶ用	
[Symbol]	エレベーターマイク	
[Symbol]	7A 7A (200V) (板) 8回路	
[Symbol]	" (壁) 8回路	
[Symbol]	ACコンセント (板)	
[Symbol]	" (壁) 4ヶ用	
[Symbol]	" (壁) 2ヶ用	

間口	20.0m	(約11間)
奥行	14.5m	(約8間)
高さ	9.0m	(約5間)